


ÜLDSKEEM

Joonise nimetus:	Rõpina mnt rekonstrueerimine
Tõde teostamise koht:	Rõpina mnt, Võru linn
Koostas : I. Vähi	Põdevustunnistus nr 1-0122 (lounaliiklus@gmail.com)
Tõid teostab:	Teearu Grupp OÜ
Tõde algus:	Tõde lõpp:

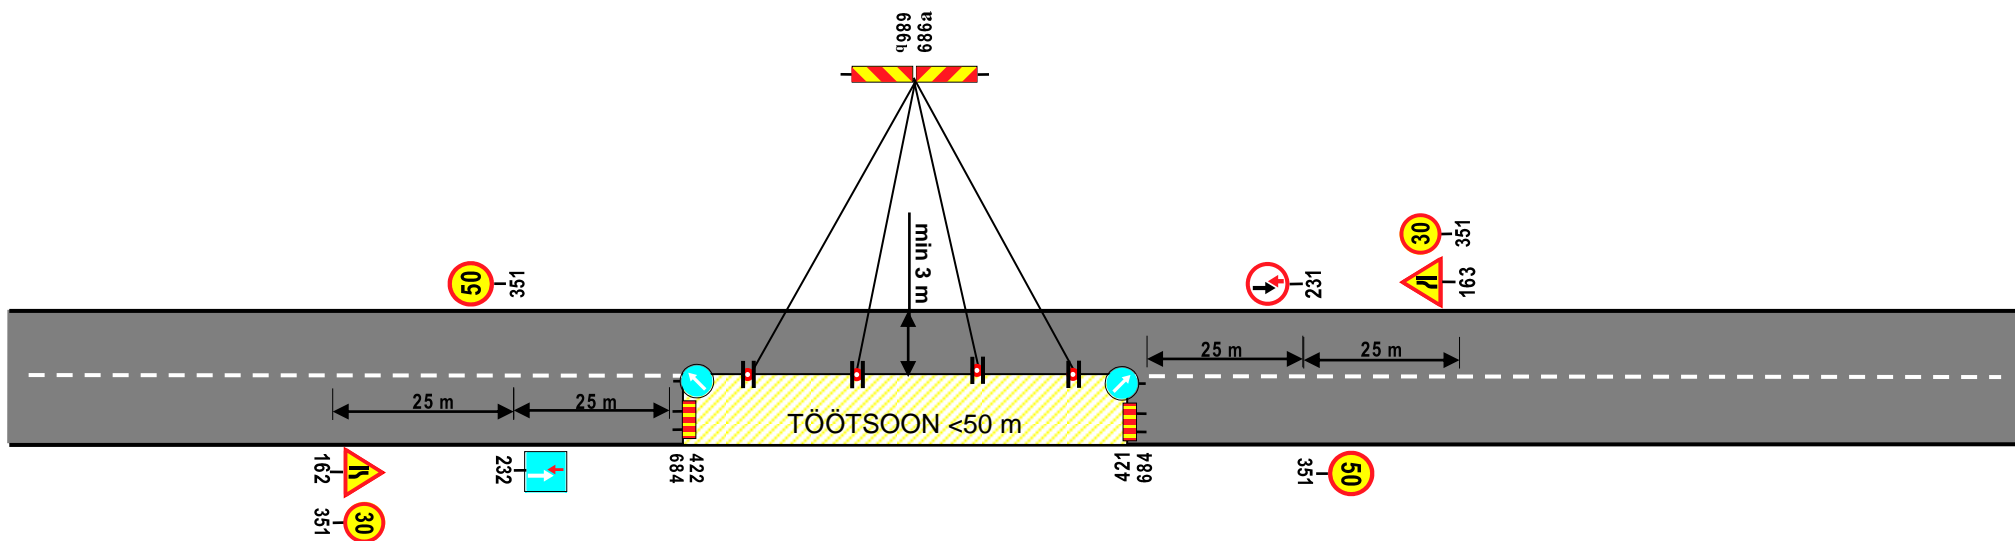

LIIKLUSKORRALDUSE TÜÜPSKEEM

Joonise nimetus:	Räpina mnt rekonstrueerimine
Tööde teostamise koht:	Räpina mnt, Võru linn
Koostas : I. Vähi	Pädevustunnistus nr 1-0122 (lounaliiklus@gmail.com)
Töid teostab:	Tearu Grupp OÜ
Tööde algus:	Tööde lõpp: